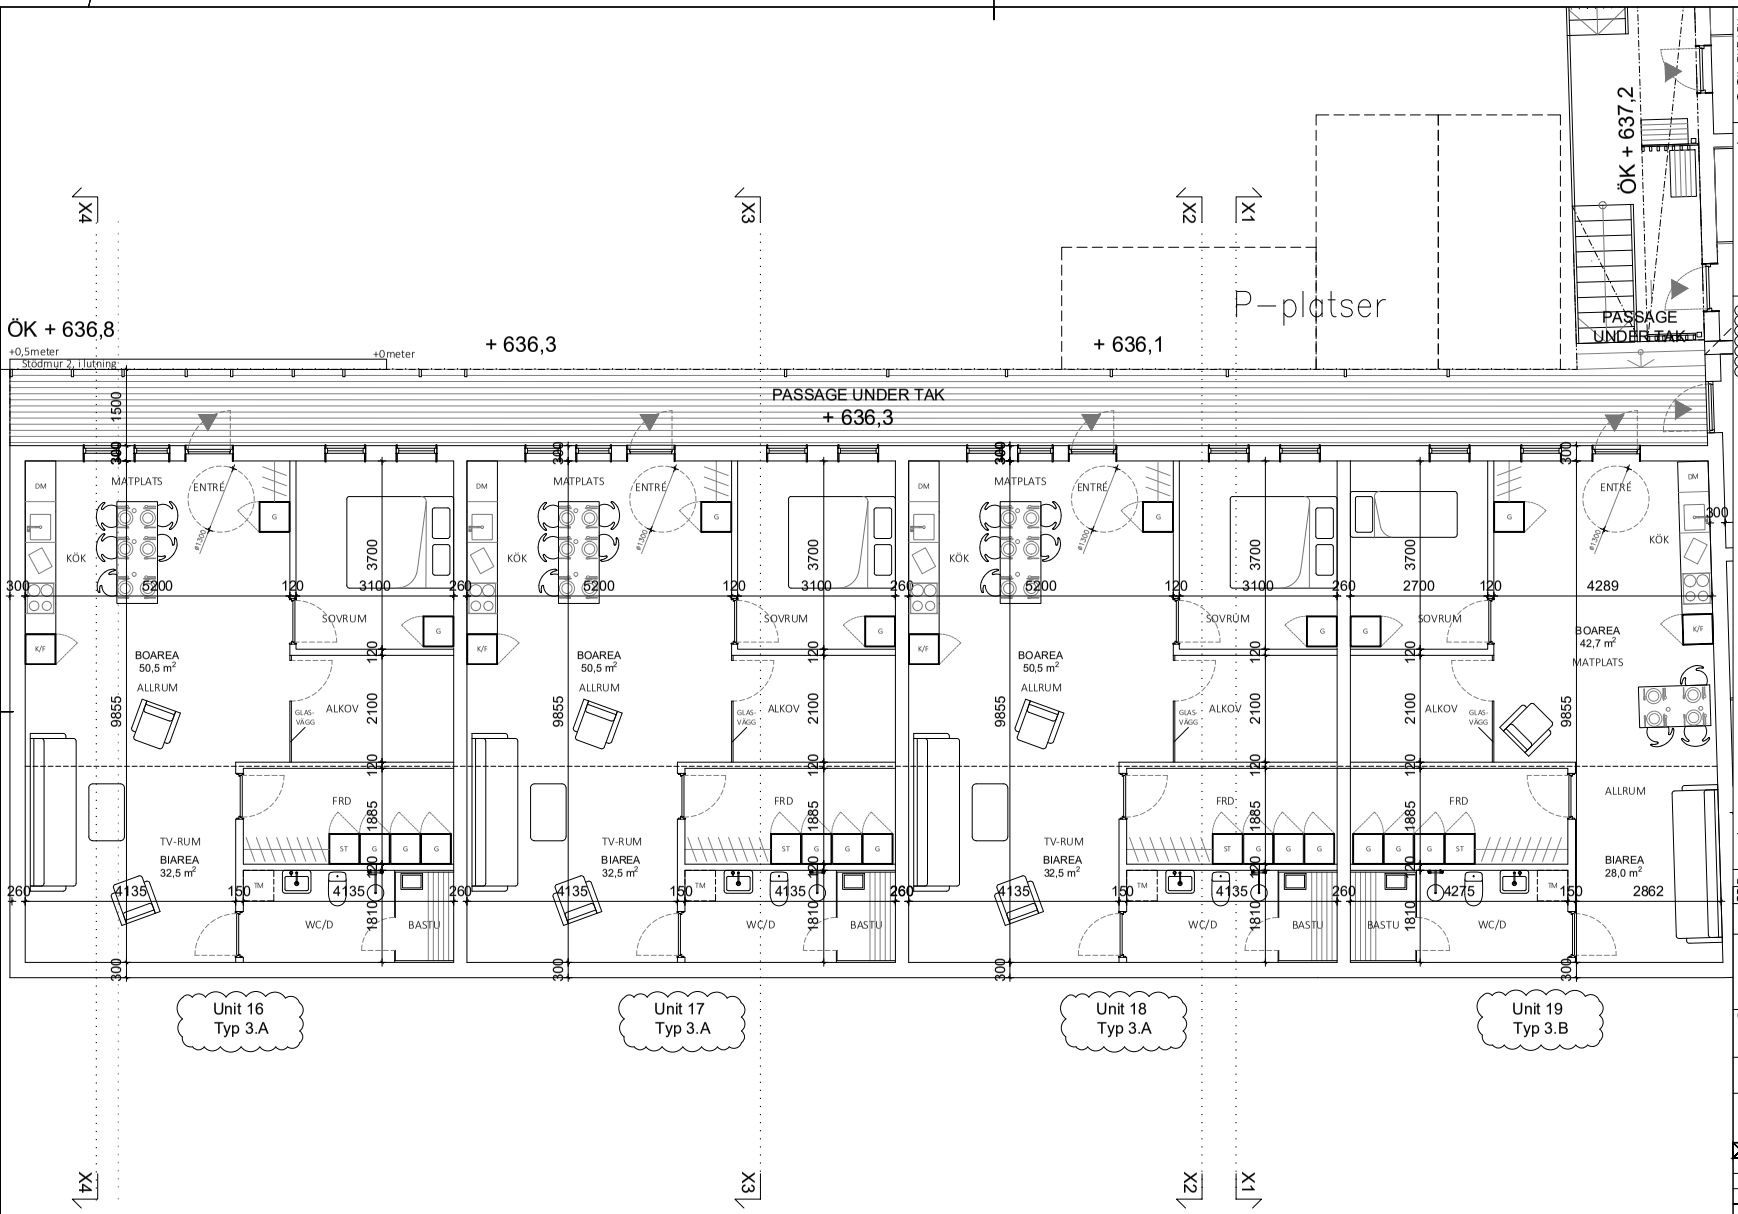

Hus 1 - Källarplan

DENNA HANDLING ÄGS AV trigueiros_architecture, SOM HAR UPPHOVSRÄTT FÖR INNEHÅLLET. trigueiros_architecture HAR ENSAMRÄTT TILL MÅNGFALDIGANDE OCH DISTRIBUTION AV DENNA HANDLING. ALL KOPIERING OCH DISTRIBUTION UTAN UPPHOVSMANNENS MEDGIVANDE ÄR FÖRBJUDEN.

SAMTLIGA TILLVERKARE ÄR ANSVARIGA FÖR ATT MÅTT TAGES PÅ PLATS INNAN TILLVERKNING SKER.

RITNINGEN SKALL GRANSKAS OCH GODKÄNNAS AV FACKMAN.

FÖRKLARINGAR

Alla mått i mm

TF = Takfot
FG = Färdigt Golv
ÖK = Övre Kant

- M = Medelmarknivå
- Höjdsystem RH2000

BOA:
PLAN 0: 194,2 m²

BIA:
PLAN 0: 218,4 m²

HÄNVISNINGAR:

C		DISPOSITION KÄLLARPLAN, BOA, BIA	220420	CH
BET	ANT	ÄNDRINGEN AVSER:	DATUM	SIGNATUR
B		SUTTERÄNGBOSTÄDER, LOKAL, PARKERING	220128	CH

BYGGLOVSHANDLING

Nybyggnation av fritidshus
Funäsdalen 23:47
Brf Kåvan, Ömsedal
Funäsdalen Härjedalens kommun

BESTÄLLARE / BYGGHERRE:
Rubester AB

trigueiros_architecture

trigueiros_architecture AB
Blekingegatan 46, S- 116 62 STOCKHOLM
T: 0046 (0) 8 30 99 25 E: info@trigueiros.net

A	trigueiros_architecture	08-30 99 25	info@trigueiros.net
K	KONSTRUKTÖR	TELEFON	E-POST
E	ELKONSULT	TELEFON	E-POST
V	VENT. KONSULT	TELEFON	E-POST

UPPDRAG NR	RITAD AV	HANDLÄGGANDE ARKITEKT	
Funäs-11	CAH/CH	MST	
DATUM	ANSVARIG		
2021.11.19	VT		

Planritning hus 1, Källarplan

ÖVERSIKT
MÅTT
LITTERA

GODKÄNNANDE BESTÄLLARE	GODKÄNNANDE ARKITEKT

SKALA	RITN. NR.	BET
HEL:1:50-A1 HALV:1:100-A3	A-40.1-100	C

FÖRHANDSKOPIA

0 1 2 3 4 5 M